


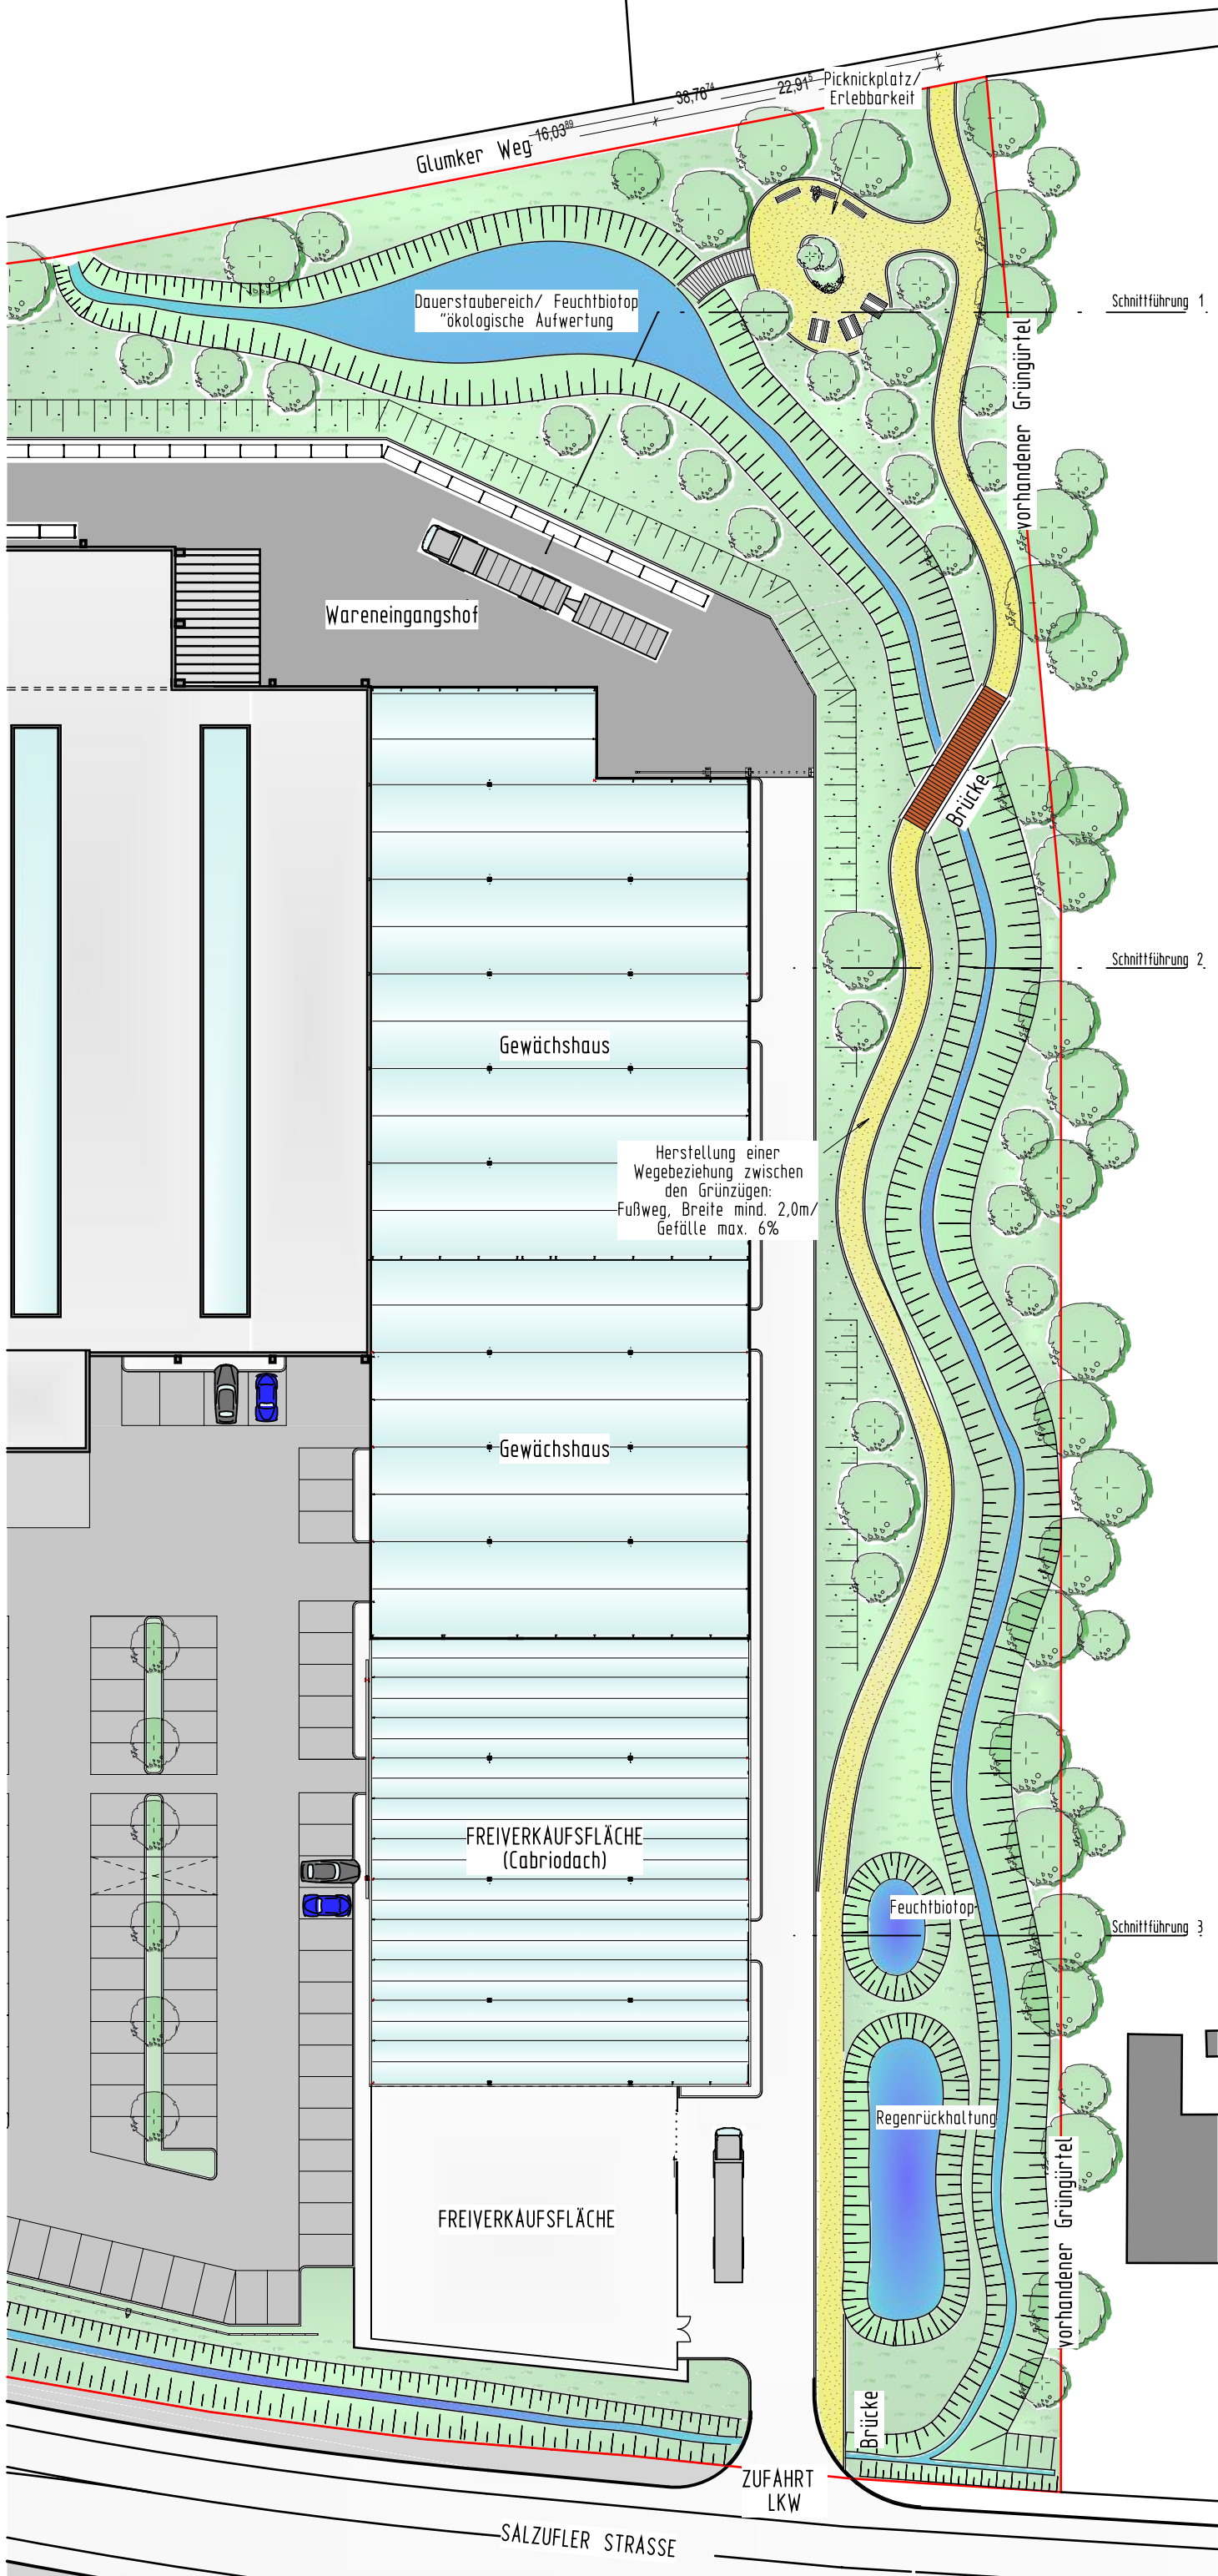


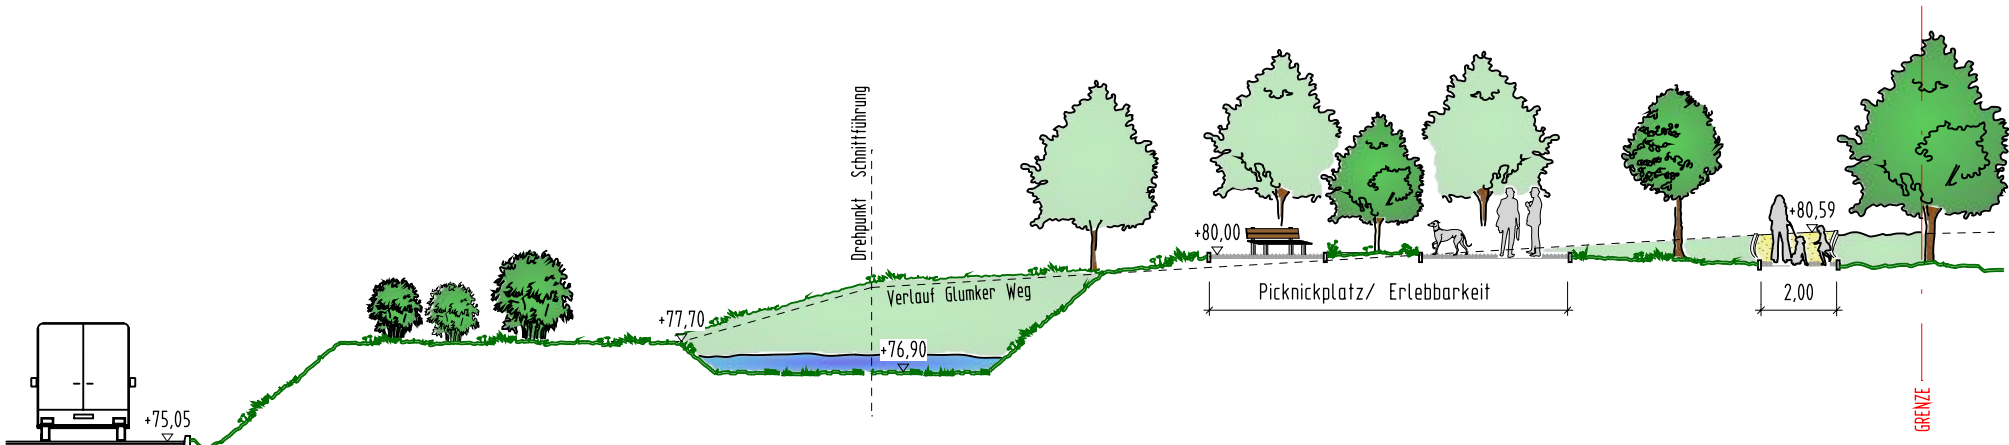

Geländeschnitt 1
M 1:200

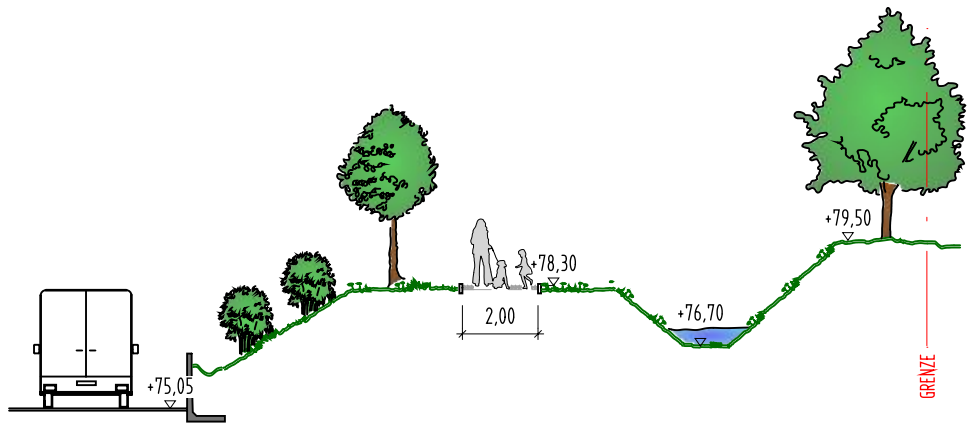

Geländeschnitt 2
M 1:200

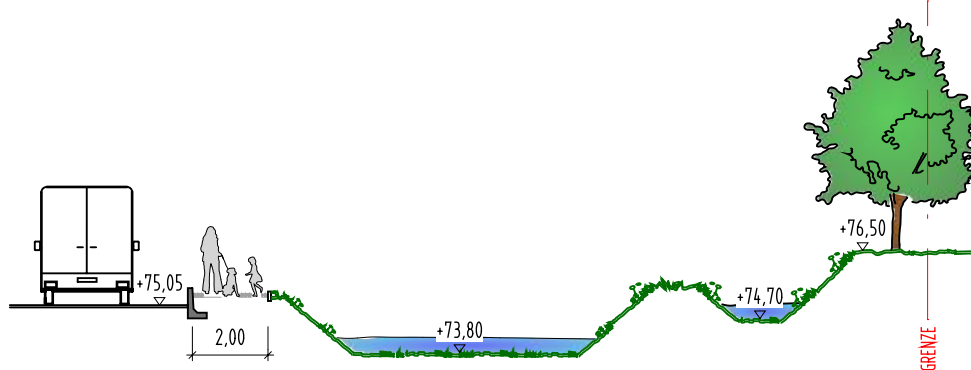

Geländeschnitt 3
M 1:200

INDEX	DATUM	AENDERUNG	GEZ.	GEPR.
-	-	-	-	-

Objekt: **Neubau eines Baumarktes mit Gartencenter**
Salzufler Straße 191-197
32052 Herford

Bauherr: **A&F Grundbesitz Herford GmbH**
Spanische Allee 109
14129 Berlin

Inhalt: **Ökologische und naturräumliche Aufwertung des vorh. Nebengewässers und der umgebenden Grünfläche**

Masstab:	1 : 500, 200	gez.:	Beekmann
Datum:	01.09.2015	Proj.Nr.:	7150
Plan Nr.:	09-AAL-100	PB Nr.:	5
Index:	-	Datum Index:	-