


Flächennutzungsplan der Stadt Herford


Teiländerung Nr. 1.13

Bereich: " Sondergebiet Salzufler Straße "

bestehende Darstellung

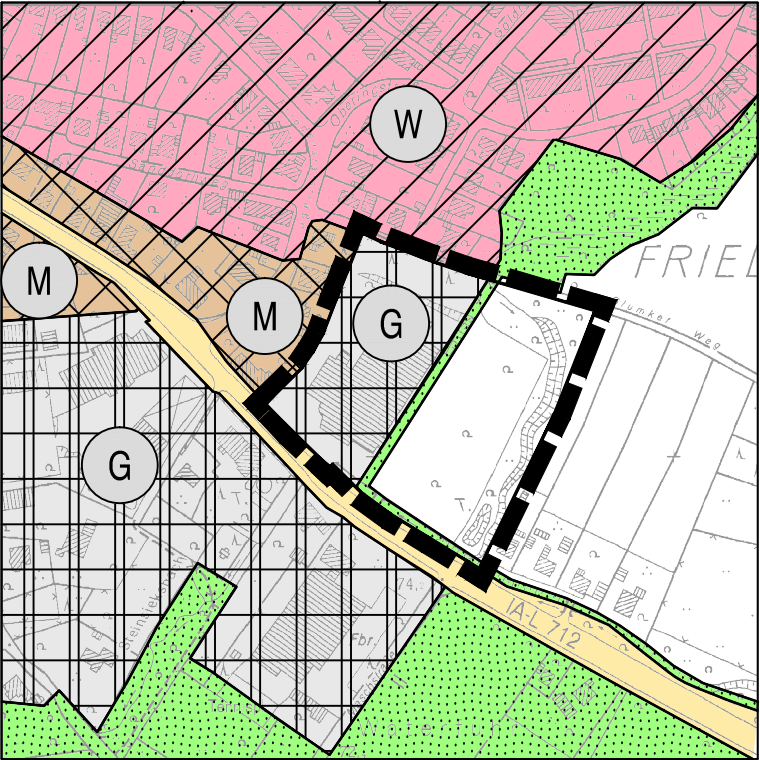

geplante Darstellung

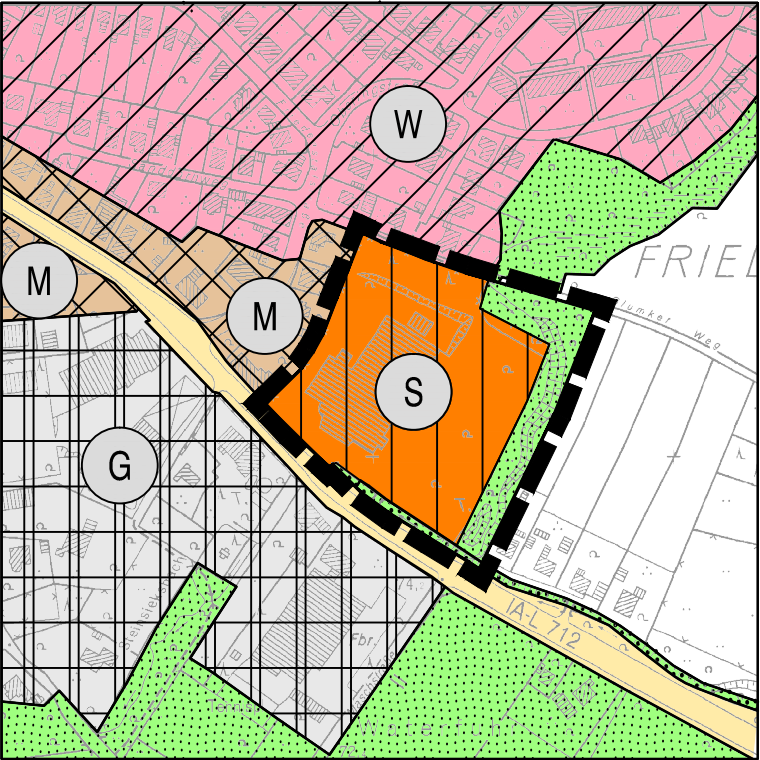

Erläuterungen:

-  W

Wohnbauflächen
-  M

Gemischte Bauflächen
-  G

Gewerbbl. Bauflächen
-  S

Sondergebiet
- 

Hauptverkehrsstraßen
- 

Grenze des Änderungsbereiches
- 

Grünflächen
- 

Fläche für die Landwirtschaft

<div>Für den Entwurf der Änderung des Flächennutzungsplanes:</div> <div>Herford, den 13.11.2013</div> <div><div>Baudezernent</div><div>gez. Wöhler Abt.L. -Stadtplanung-</div></div>	<div>Der Entwurf der Änderung des Flächennutzungsplanes ist gemäß § 3(2) des Baugesetzbuches vom Bau- und Umwelt-ausschuss der Stadt Herford am beschlossen worden.</div> <div>Herford, den</div> <div><div></div><div>Vorsitzender des Bau- und Umweltausschusses</div></div>
<div>Der Entwurf der Änderung des Flächennutzungsplanes hat gemäß § 3(2) des Baugesetzbuches vom öffentlich ausgelegen.</div> <div>Ort und Zeit der öffentlichen Auslegung sind am bekanntgemacht worden.</div> <div>Herford, den</div> <div><div></div><div>Abt.L. -Stadtplanung-</div></div>	<div>Nach Prüfung der Bedenken und Anregungen gemäß § 3(2) des Baugesetzbuches hat der Rat der Stadt Herford die Änderung des Flächennutzungsplanes am beschlossen.</div> <div>Herford, den</div> <div><div></div><div>Bürgermeister</div></div>
<div>Die Änderung des Flächennutzungsplanes ist gemäß § 6(1) des Baugesetzbuches mit Verfügung vom genehmigt worden.</div> <div>Detmold, den</div> <div>Az. :<div><div></div><div>Die Bezirksregierung Im Auftrage:</div></div></div>	<div>Gemäß § 6(5) des Baugesetzbuches sind die Genehmigung sowie Zeit und Ort der Auslegung am ortsüblich bekanntgemacht worden.</div> <div>Der geänderte Flächennutzungsplan liegt ab öffentlich aus.</div> <div>Herford, den</div> <div><div></div><div>Bürgermeister</div></div>

Stadt Herford

Flächennutzungsplan - Änderung Nr. 1.13

" Sondergebiet Salzufler Straße "

Ausfertigung

Maßstab 1: 5000