



Flächennutzungsplan der Stadt Herford
Teiländerung Nr. 1.13
Bereich: " Sondergebiet Salzufler Straße "

bestehende Darstellung

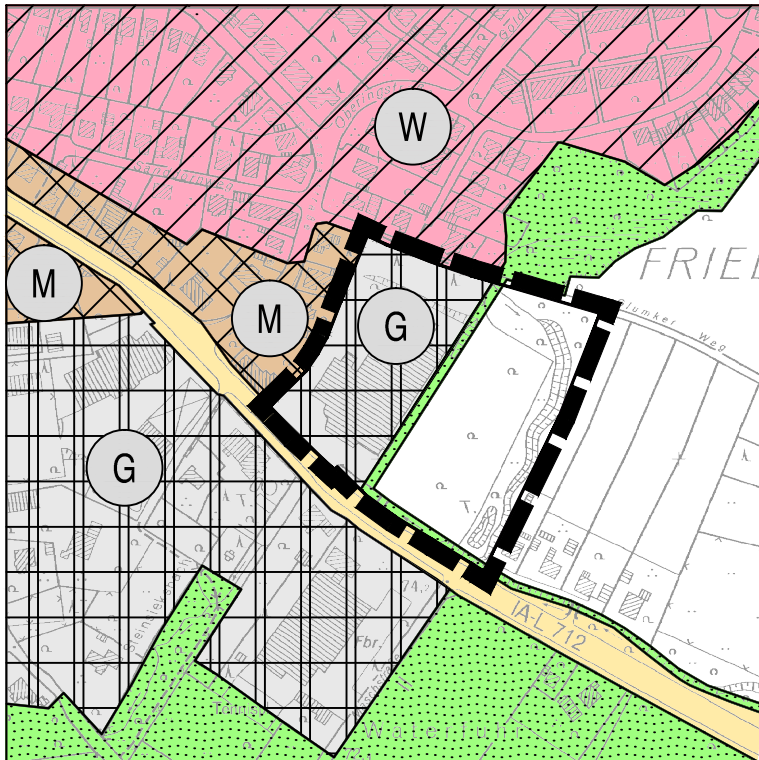

geplante Darstellung

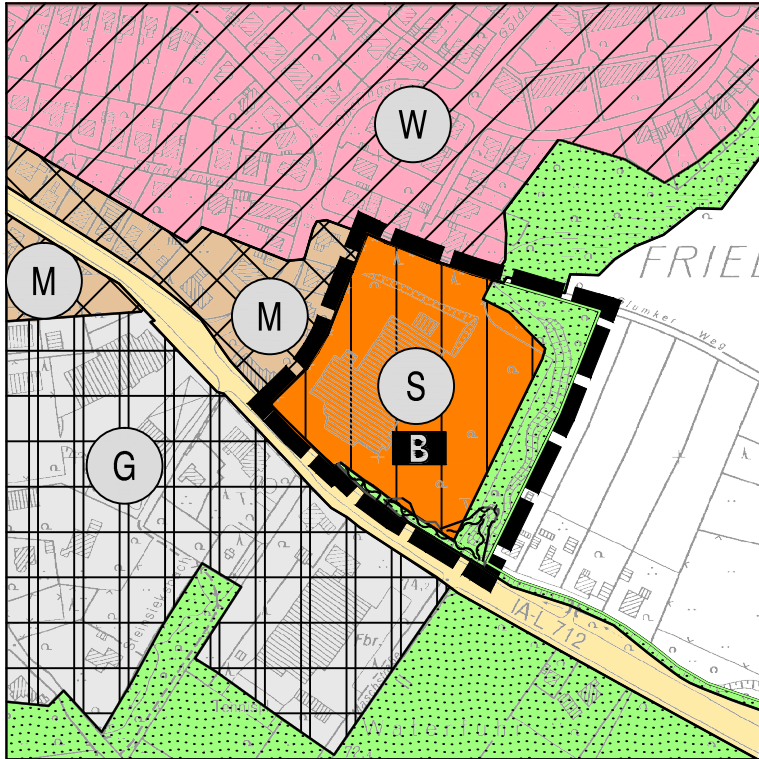

Erläuterungen:

- Wohnbauflächen
- Gemischte Bauflächen
- Gewerbl. Bauflächen
- Sondergebiet
- Baumarkt
- Hauptverkehrsstraßen
- Grünflächen
- Fläche für die Landwirtschaft
- Grenze des Änderungsbereiches

Sonstige Darstellungen

- Umgrenzung von Flächen festgesetzter Überschwemmungsgebiete

<p>Für die Planung:</p> <p>Herford, den 01.02.2016</p> <p>_____ Beigeordneter</p>	<p>Der Bau- u. Umweltausschuss der Hansestadt Herford hat gemäß § 2(1) BauGB am 21.02.2013 die Einleitung der Flächennutzungsplanänderung beschlossen. Der Einleitungsbeschluss ist am 14.10.2015 ortsüblich bekanntgemacht worden.</p> <p>Herford, den _____ Vorsitzender des Bau- u.Umweltausschusses</p>
<p>Die frühzeitige Beteiligung der Öffentlichkeit gemäß § 3 (1) BauGB hat vom 03.11.2015 bis zum 27.11.2015 stattgefunden.</p> <p>Herford, den _____ Abt.L. -Stadtplanung-</p>	<p>Dieser Plan wurde gemäß § 4 BauGB mit den Behörden und sonstigen Trägern öffentlicher Belange abgestimmt.</p> <p>Herford, den _____ Abt.L. -Stadtplanung-</p>
<p>Dieser Plan ist gemäß § 3(2) BauGB vom Bau- und Umweltausschuss der Hansestadt Herford am als Entwurf beschlossen worden.</p> <p>Herford, den _____ Vorsitzender des Bau- u.Umweltausschusses</p>	<p>Dieser Plan hat gemäß § 3 (2) BauGB vom bis öffentlich ausgelegen. Ort und Zeit der öffentlichen Auslegung sind am bekanntgemacht worden.</p> <p>Herford, den _____ Der Bürgermeister Im Auftrage: _____ Abt.L. -Stadtplanung-</p>
<p>Nach Prüfung der Bedenken und Anregungen gemäß § 3(2) des Baugesetzbuches hat der Rat der Hansestadt Herford die Änderung des Flächennutzungsplanes am beschlossen.</p> <p>Herford, den _____ Bürgermeister</p>	<p>Die Änderung des Flächennutzungsplanes ist gemäß § 6(1) des Baugesetzbuches mit Verfügung vom genehmigt worden.</p> <p>Detmold, den _____ Az.: _____ Die Bezirksregierung Im Auftrage: _____</p>
<p>Gemäß § 6(5) des Baugesetzbuches sind die Genehmigung sowie Zeit und Ort der Auslegung am ortsüblich bekanntgemacht worden. Der geänderte Flächennutzungsplan liegt ab öffentlich aus.</p> <p>Herford, den _____ Bürgermeister</p>	

Hansestadt Herford
Flächennutzungsplan - Änderung Nr. 1.13
" Sondergebiet Salzufler Straße "

Ausfertigung Maßstab 1: 5000