


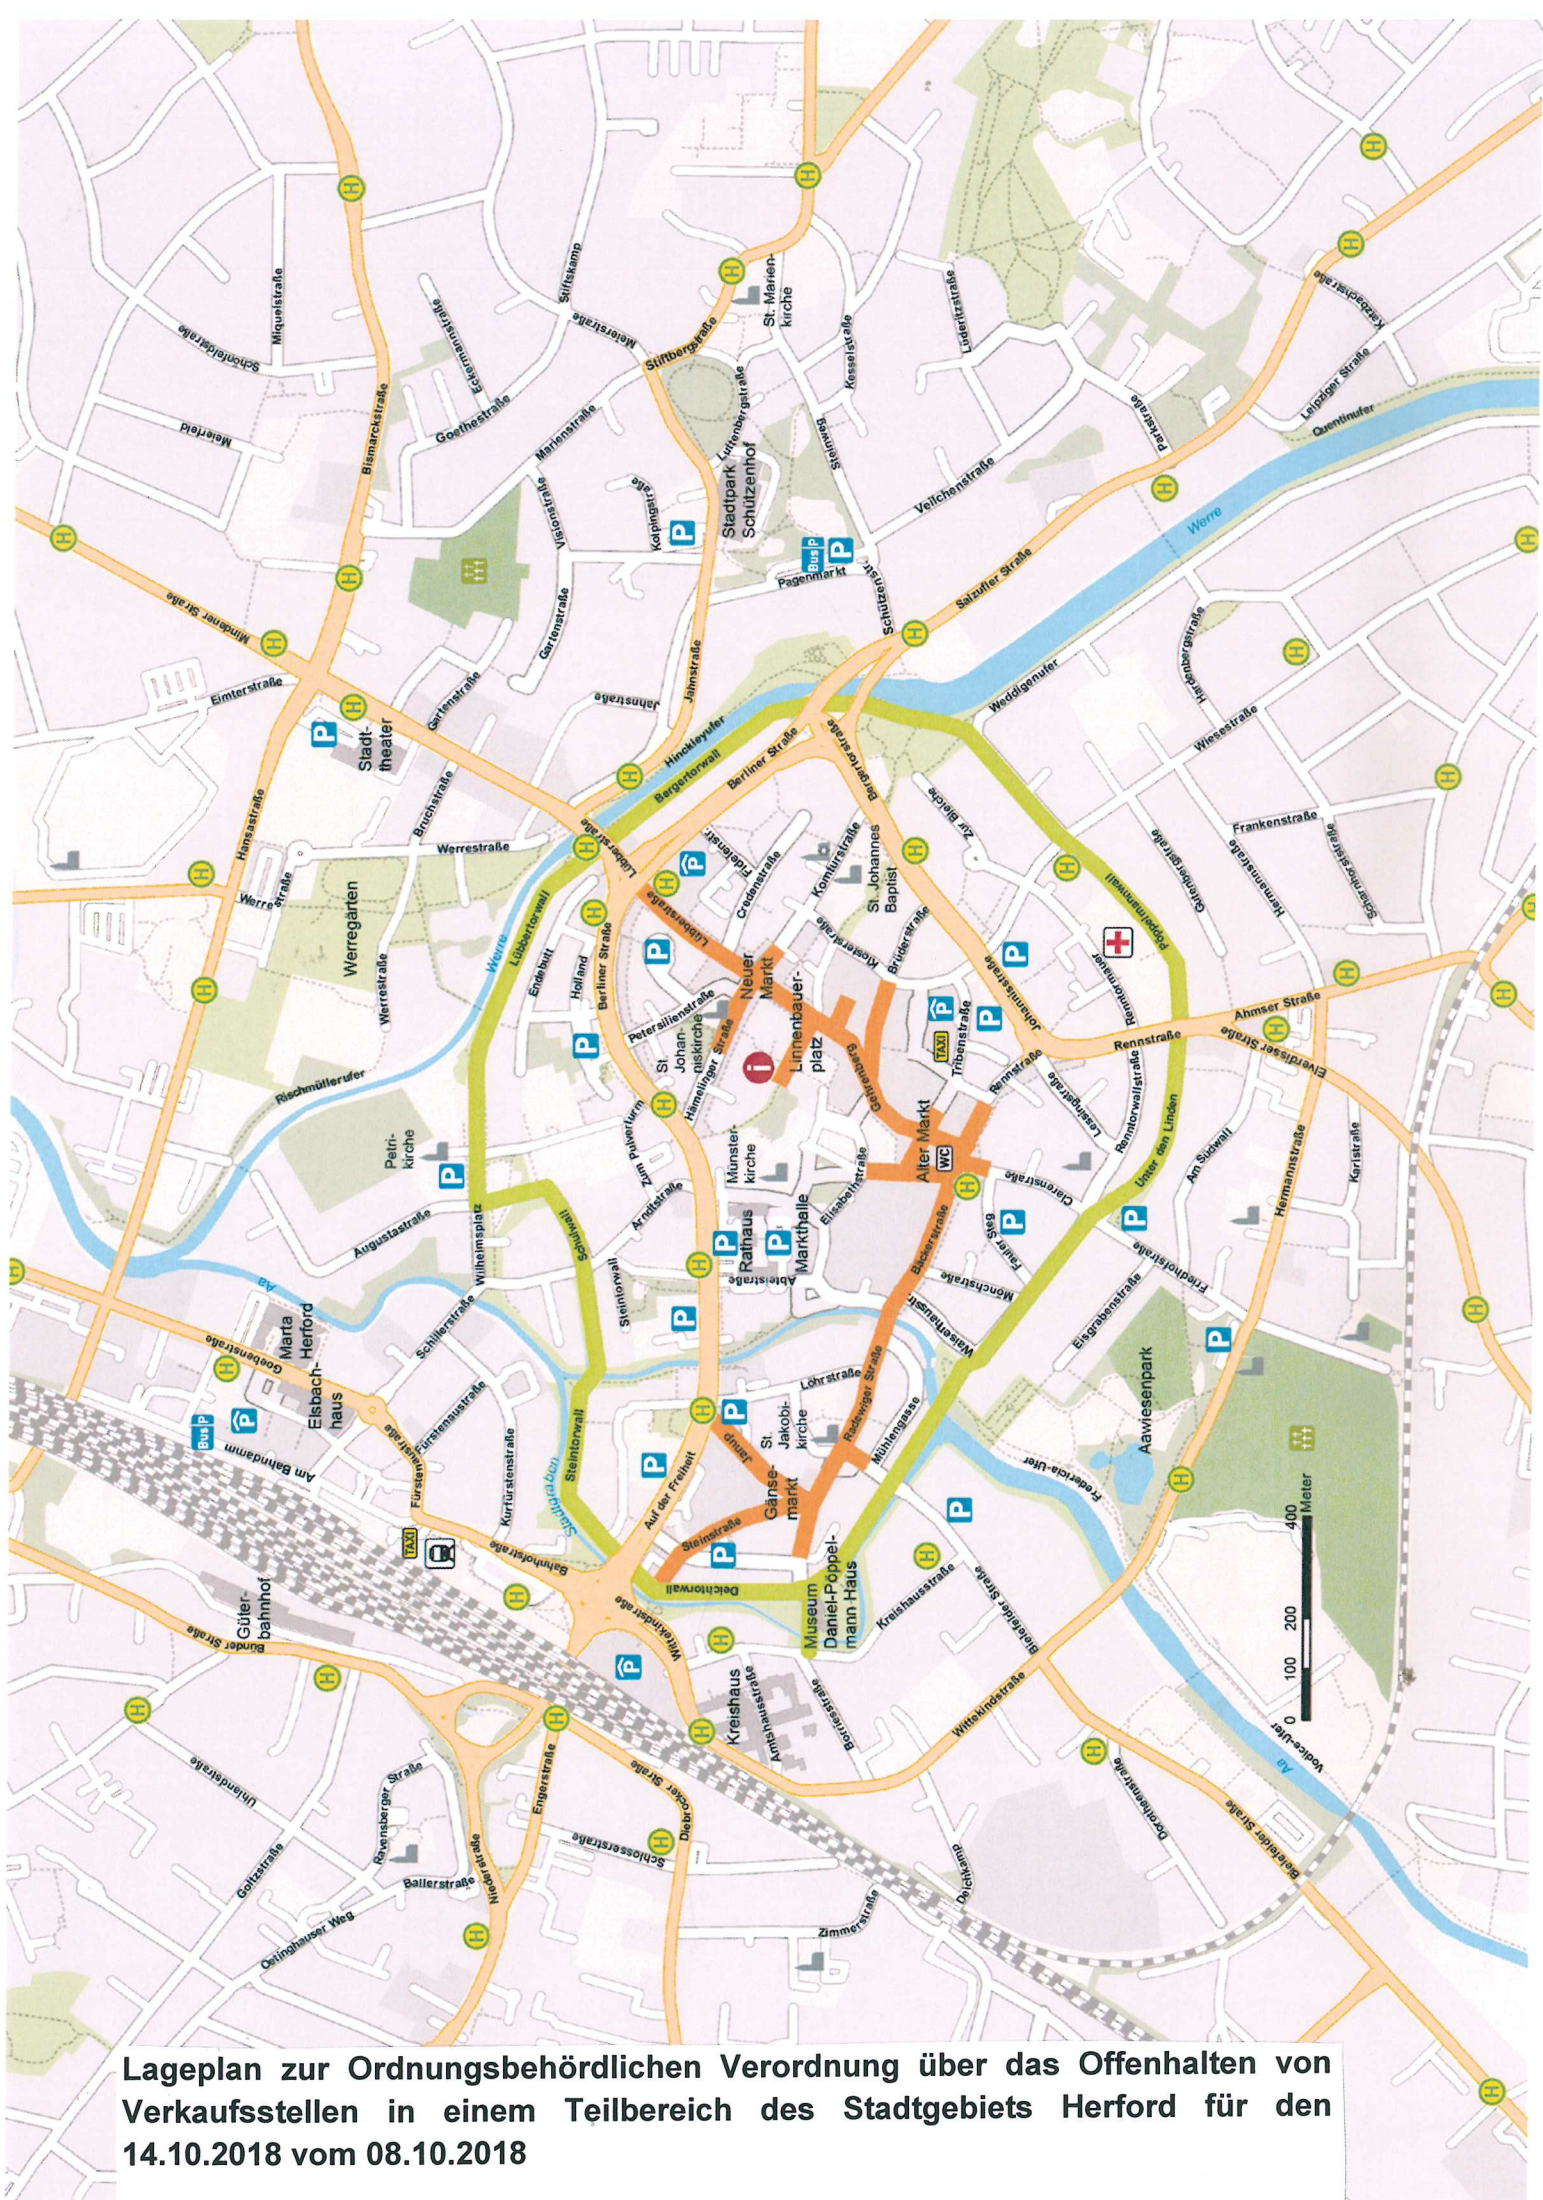

Lageplan zur Ordnungsbehördlichen Verordnung über das Offenhalten von Verkaufsstellen in einem Teilbereich des Stadtgebiets Herford für den 14.10.2018 vom 08.10.2018