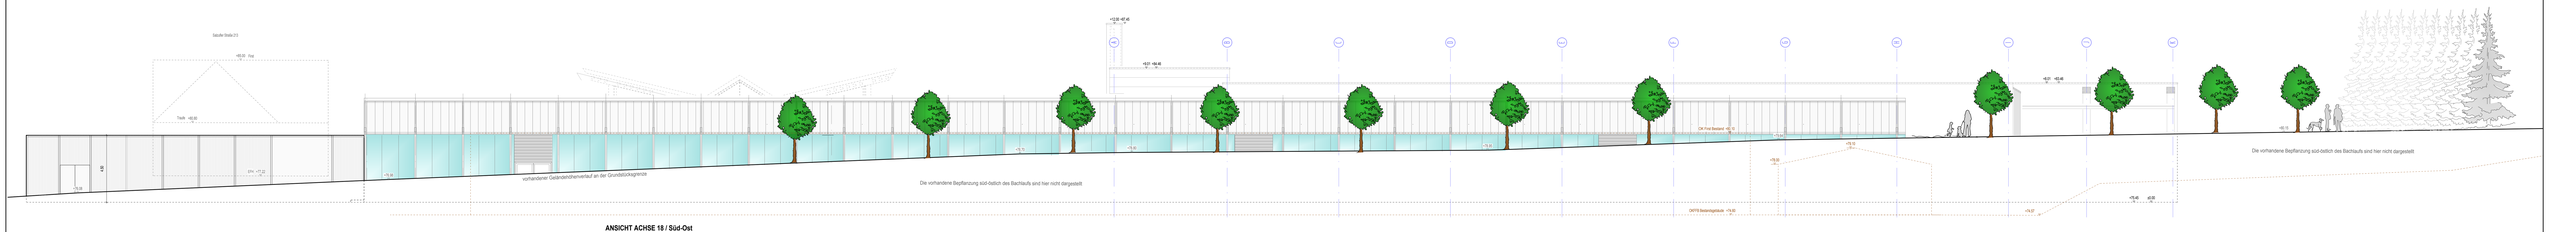

ANSICHT ACHSE 18 / Süd-Ost

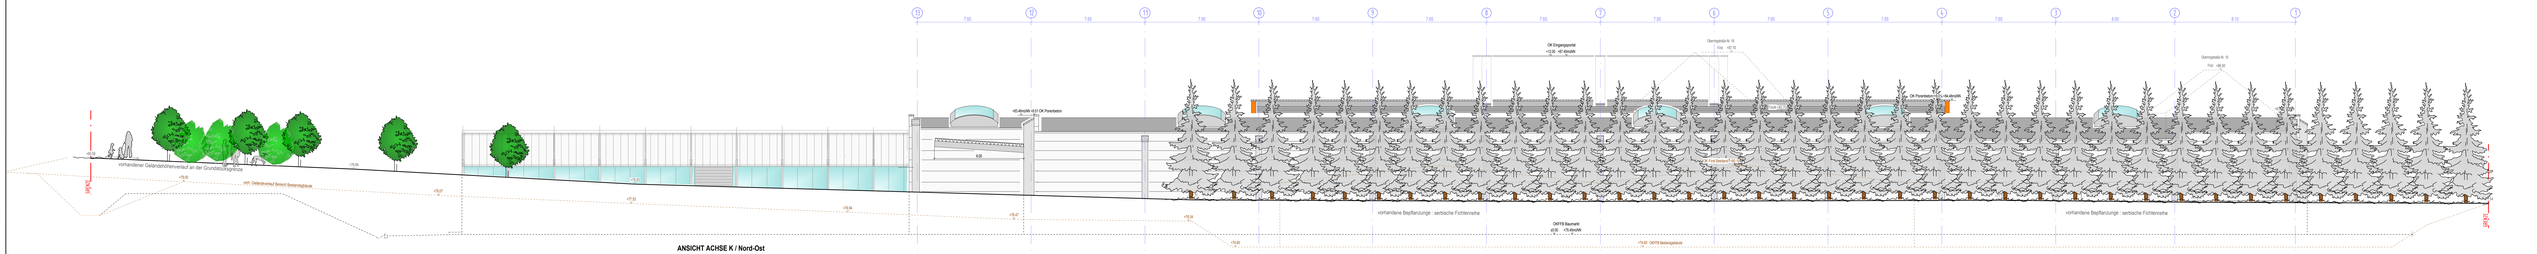

ANSICHT ACHSE K / Nord-Ost

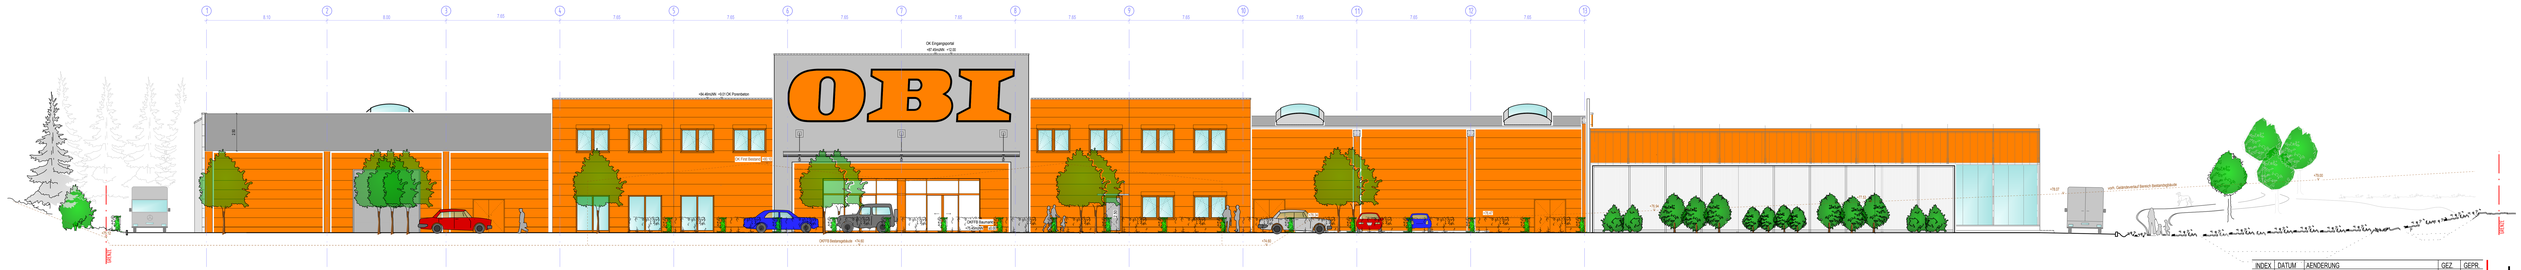

ANSICHT ACHSE A / Süd-West

- SALZUFLER STRASSE -

ANSICHT ACHSE 1 / Nord-West

INDEX	DATUM	AENDERUNG	GEZ	GEPR.
-			-	

Objekt:

Neubau eines Baumarktes
mit Gartencenter

Salzufler Straße191-197
32052 Herford

Bauherr:

A&F Grundbesitz Herford GmbH
Spanische Allee 109
14129 Berlin

Inhalt: **Ansichten**

Massstab:	1 : 100	gez.:	Beekmann
Datum:	29.01.2016	Proj.Nr.:	11100
Plan Nr.:	A01-A-140	PB Nr.:	140
Index:	-	Datum Index:	-

A01-A-140 Ansichten